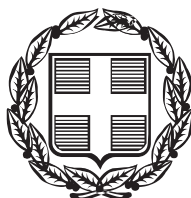


ΕΦΗΜΕΡΙΣ ΤΗΣ ΚΥΒΕΡΝΗΣΕΩΣ

ΤΗΣ ΕΛΛΗΝΙΚΗΣ ΔΗΜΟΚΡΑΤΙΑΣ

ΤΕΥΧΟΣ ΑΝΑΓΚΑΣΤΙΚΩΝ ΑΠΑΛΛΟΤΡΙΩΣΕΩΝ ΚΑΙ ΠΟΛΕΟΔΟΜΙΚΩΝ ΘΕΜΑΤΩΝ **Αρ. Φύλλου 392**

8 Νοεμβρίου 2013

ΔΙΑΤΑΓΜΑΤΑ

Τροποποίηση του εγκεκριμένου ρυμοτομικού σχεδίου του Δήμου Σκιάθου (Ν. Μαγνησίας), με τη δημιουργία νέων οικοδομικών τετραγώνων, των ΟΤ 282α, 285α και 260α.

**Ο ΠΡΟΕΔΡΟΣ
ΤΗΣ ΕΛΛΗΝΙΚΗΣ ΔΗΜΟΚΡΑΤΙΑΣ**

Έχοντας υπόψη:

1. Τις διατάξεις των άρθρων 152 (παρ. 1, 2, 6), 154, όπως συμπληρώθηκε με την παρ.3 του άρθρου 13 του ν.3212/2003 (Α΄ 308) και 160 του Κώδικα Βασικής Πολεοδομικής Νομοθεσίας (Κ.Β.Π.Ν) που κυρώθηκε με το άρθρο μόνο του από 14.7.1999 π.δ/τος (Δ΄ 580).

2. Τις διατάξεις του άρθρου 31 παρ.1 του ν. 4067/2012 «Νέος Οικοδομικός Κανονισμός» (Α΄ 79).

3. Τις διατάξεις του άρθρου 90 του Κώδικα Νομοθεσίας για την Κυβέρνηση και τα κυβερνητικά όργανα που κυρώθηκε με το άρθρο πρώτο του π.δ/τος 63/2005 (Α΄ 98).

4. Τις διατάξεις του άρθρου 1 του ν.3852/2010 «Νέα Αρχιτεκτονική της Αυτοδιοίκησης και της Αποκεντρωμένης Διοίκησης - Πρόγραμμα Καλλικράτης» (Α΄ 87) και του άρθρου 1ου της υπ' αριθμ. 45892/11.8.2010 απόφασης του Υπουργού Εσωτερικών, Αποκέντρωσης και Ηλεκτρονικής Διακυβέρνησης «Πρωτοβάθμιοι και Δευτεροβάθμιοι Οργανισμοί Τοπικής Αυτοδιοίκησης της Χώρας κ.λπ.» (Β΄ 1292/2010, διόρθωση σφάλματος Β΄ 1623/2010).

5. Την υπ' αριθμ. Υ46/6-7-2012 απόφαση Πρωθυπουργού «Καθορισμός αρμοδιοτήτων του Αναπληρωτή Υπουργού Περιβάλλοντος, Ενέργειας και Κλιματικής Αλλαγής Σταύρου Καλαφάτη» (Β΄ 2101), όπως τροποποιήθηκε με τις υπ' αριθμ. Υ157/9-8-2012 (Β΄ 2312) και Υ331/11-7-2013 (Β΄ 1717) όμοιες αποφάσεις και ισχύει.

6. Την υπ' αριθμ. 78617/3324/19-11-1985 απόφαση του Υπουργού Περιβάλλοντος Χωροταξίας και Δημοσίων Έργων «Έγκριση Γενικού Πολεοδομικού Σχεδίου του οικισμού Σκιάθου του Δήμου Σκιάθου Μαγνησίας» (Δ΄ 58/1986).

7. Την υπ' αρ. 3125/93113/13.9.2011 απόφαση του Γενικού Γραμματέα Αποκεντρωμένης Διοίκησης Θεσσαλίας και Στερεάς Ελλάδας «Έγκριση τροποποίησης του ισχύοντος ΓΠΣ Σκιάθου για τη χωροθέτηση του νέου Κέντρου Υγείας Σκιάθου» (ΑΑΠ 247).

8. Τις υπ' αρ. 169/2008, 259/2008, 170/2008, 260/2008, 171/2008, 311/2012, 312/2012 και 313/2012 γνωμοδοτήσεις του Δημοτικού Συμβουλίου του Δήμου Σκιάθου.

9. Την 11/4η/10.10.2012. γνωμοδότηση του Συμβουλίου Πολεοδομικών Θεμάτων και Αμφισβητήσεων της Π.Ε Μαγνησίας.

10. Το γεγονός ότι από τις κανονιστικές διατάξεις του παρόντος διατάγματος δεν προκαλείται δαπάνη σε βάρος του κρατικού προϋπολογισμού και του προϋπολογισμού του οικείου ΟΤΑ.

11. Τις υπ' αρ. 212/2013 και 277/2013 γνωμοδοτήσεις του Συμβουλίου της Επικρατείας με πρόταση του Υπουργού Περιβάλλοντος, Ενέργειας και Κλιματικής Αλλαγής, αποφασίζουμε:

Άρθρο 1

Εγκρίνεται η τροποποίηση του εγκεκριμένου ρυμοτομικού σχεδίου του Δήμου Σκιάθου (ν. Μαγνησίας) στα οικοδομικά τετράγωνα (Ο.Τ) 260, 282 και 285 με τη μετατροπή:

α. τμήματος του Ο.Τ. 260 σε χώρο πρασίνου - παιδικής χαράς και την έγκριση πεζοδρόμου πλάτους δύο (2) μέτρων,

β. τμήματος του Ο.Τ. 282 σε χώρο στάθμευσης και την έγκριση οδού τριών (3) μέτρων και γ. τμήματος του Ο.Τ. 285 σε χώρο στάθμευσης και την έγκριση οδού τριών (3) μέτρων, όπως οι ρυθμίσεις των παραπάνω περιπτώσεων α, β, και γ φαίνονται αντίστοιχα στα τρία (3) σχετικά πρωτότυπα διαγράμματα σε κλίμακα 1:500, που θεωρήθηκαν από τον Προϊστάμενο της Δ/νσης Τοπογραφικών Εφαρμογών με την 53098/26.9.2013 πράξη του και που αντίτυπα τους σε φωτοσμίκρυνση συνδημοσιεύονται με το παρόν διάταγμα.

Άρθρο 2

Στο πρόσωπο των οικοπέδων οικοδομημένων ή μη που βρίσκονται στο Ο.Τ. 260 και έχουν πρόσωπο στον κατά την περίπτωση α΄ του προηγούμενου άρθρου εγκρινόμενο πεζόδρομο, επιβάλλεται προκήπιο πλάτους τεσσάρων (4) μέτρων, όπως φαίνεται στο σχετικό διάγραμμα του άρθρου 1.

Άρθρο 3

Η ισχύς του παρόντος διατάγματος αρχίζει από τη δημοσίευσή του στην Εφημερίδα της Κυβερνήσεως.

Στον Υπουργό Περιβάλλοντος, Ενέργειας και Κλιματικής Αλλαγής αναθέτουμε τη δημοσίευση και εκτέλεση του παρόντος διατάγματος.

Αθήνα, 22 Οκτωβρίου 2013


Ο ΠΡΟΕΔΡΟΣ ΤΗΣ ΔΗΜΟΚΡΑΤΙΑΣ

ΚΑΡΟΛΟΣ ΓΡ. ΠΑΠΟΥΛΙΑΣ

Ο ΑΝΑΠΛΗΡΩΤΗΣ ΥΠΟΥΡΓΟΣ


ΠΕΡΙΒΑΛΛΟΝΤΟΣ, ΕΝΕΡΓΕΙΑΣ ΚΑΙ ΚΛΙΜΑΤΙΚΗΣ ΑΛΛΑΓΗΣ

ΣΤΑΥΡΟΣ ΚΑΛΑΦΑΤΗΣ

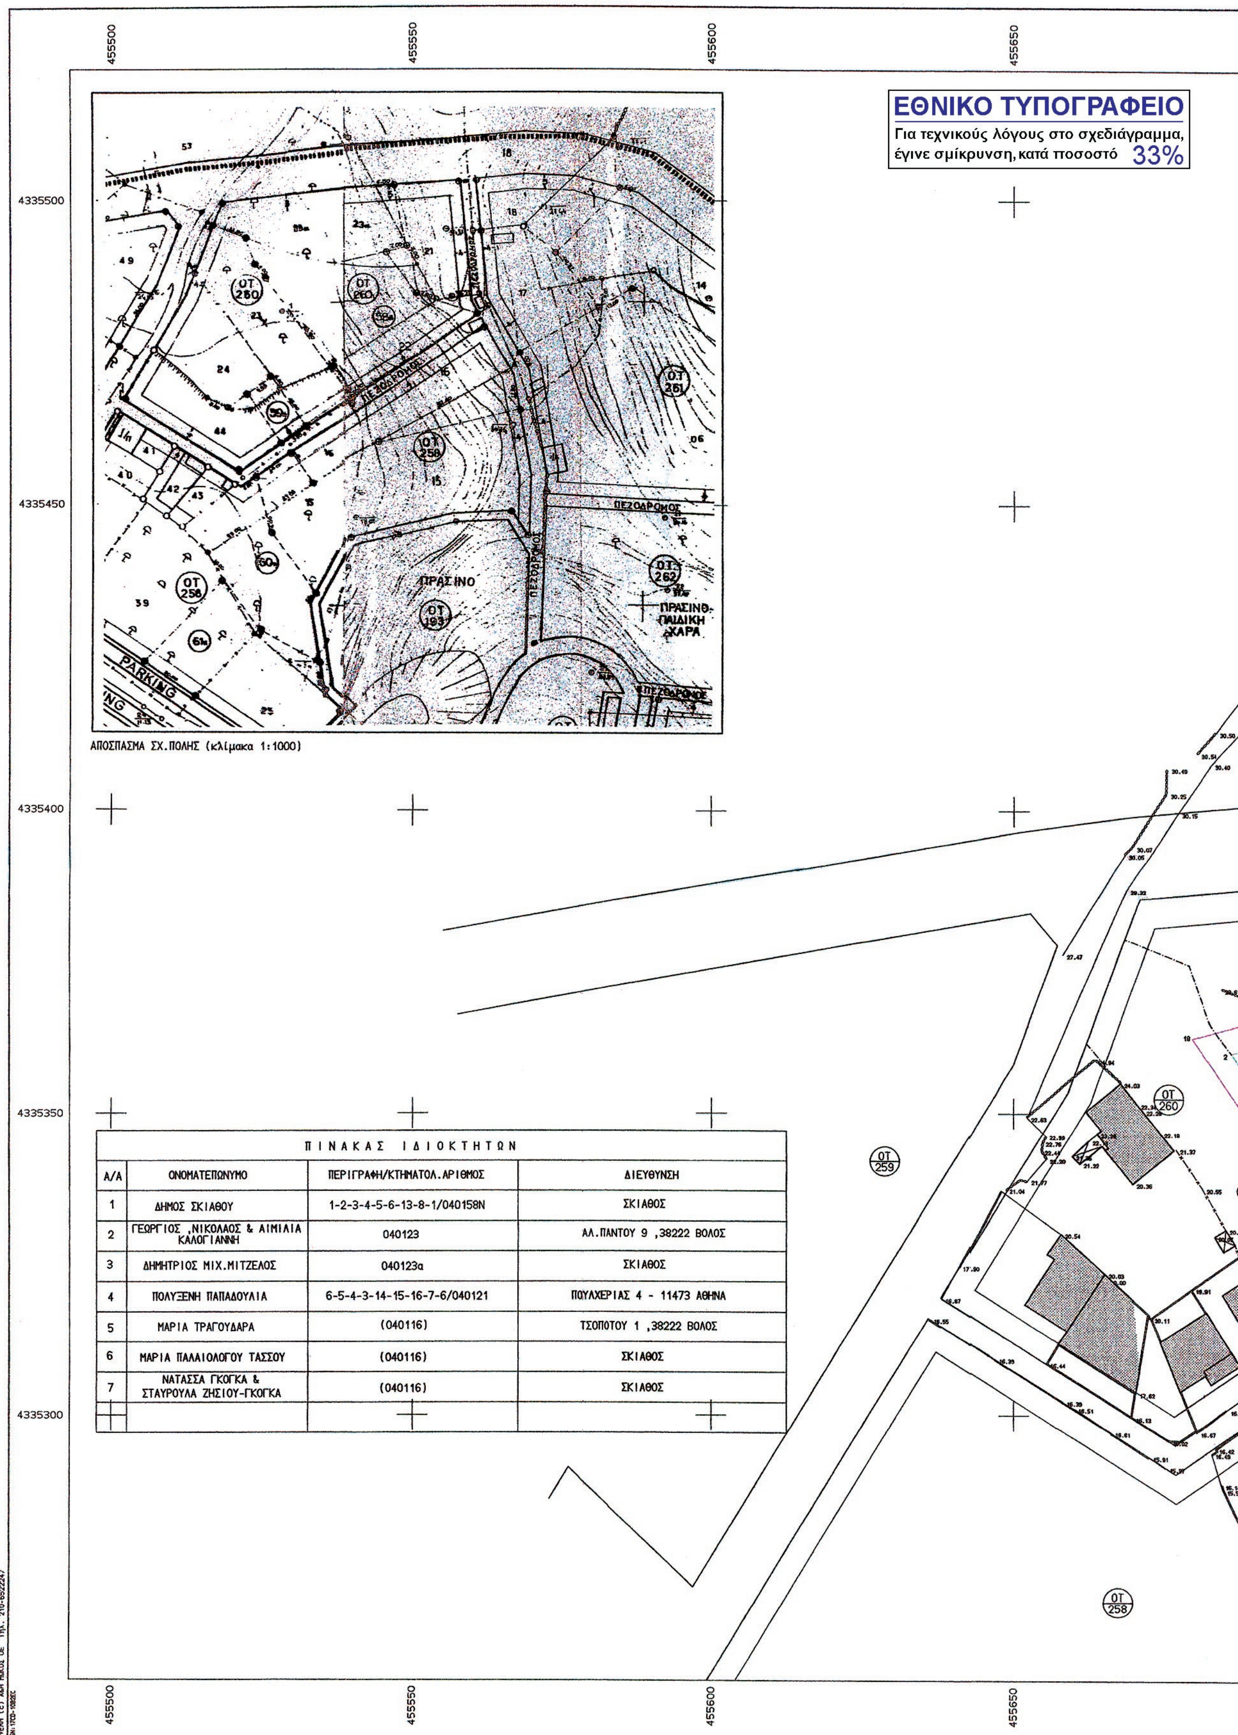

ΠΙΝΑΚΑΣ ΙΔΙΟΚΤΗΤΩΝ

Α/Α	ΟΝΟΜΑΤΕΠΩΝΥΜΟ	ΠΕΡΙΓΡΑΦΗ/ΚΤΗΜΑΤΟΛ. ΑΡΙΘΜΟΣ	ΔΙΕΥΘΥΝΣΗ
1	ΔΗΜΟΣ ΣΚΙΑΘΟΥ	1-2-3-4-5-6-13-8-1/040158Ν	ΣΚΙΑΘΟΣ
2	ΓΕΩΡΓΙΟΣ ,ΝΙΚΟΛΑΟΣ & ΑΙΜΙΛΙΑ ΚΑΛΟΓΙΑΝΝΗ	040123	ΑΛ.ΠΑΝΤΟΥ 9 ,38222 ΒΟΛΟΣ
3	ΔΗΜΗΤΡΙΟΣ ΜΙΧ.ΜΙΤΖΕΛΟΣ	040123α	ΣΚΙΑΘΟΣ
4	ΠΟΛΥΞΕΝΗ ΠΑΠΑΔΟΥΛΙΑ	6-5-4-3-14-15-16-7-6/040121	ΠΟΥΛΧΕΡΙΑΣ 4 - 11473 ΑΘΗΝΑ
5	ΜΑΡΙΑ ΤΡΑΓΟΥΔΑΡΑ	(040116)	ΤΣΟΠΟΤΟΥ 1 ,38222 ΒΟΛΟΣ
6	ΜΑΡΙΑ ΠΑΛΑΙΟΛΟΓΟΥ ΤΑΣΣΟΥ	(040116)	ΣΚΙΑΘΟΣ
7	ΝΑΤΑΣΣΑ ΓΚΟΓΚΑ & ΣΤΑΥΡΟΥΛΑ ΖΗΣΙΟΥ-ΓΚΟΓΚΑ	(040116)	ΣΚΙΑΘΟΣ

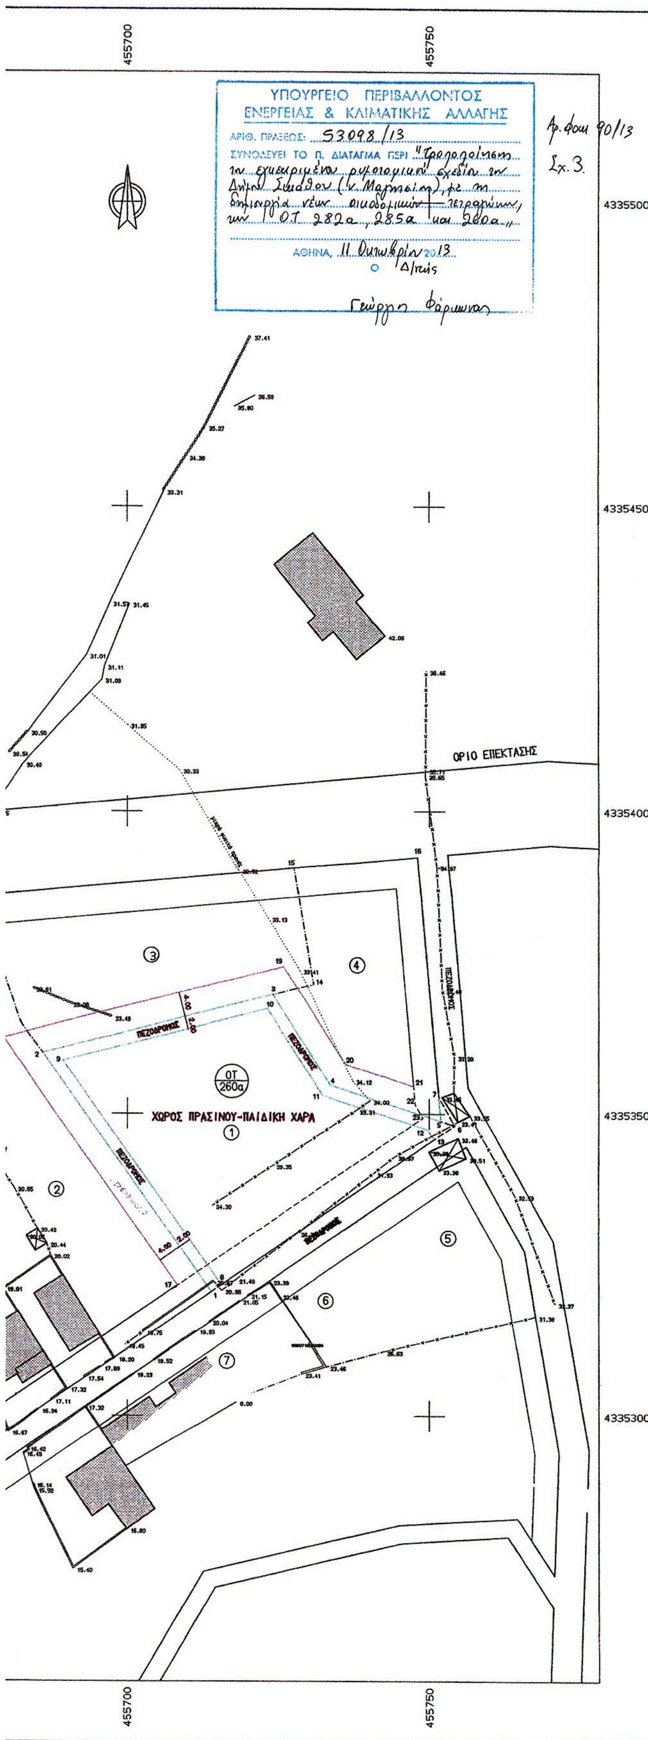

Αριθ. πρωτ. 11783
Ημερ. 22/10/2008

ΒΕΒΑΙΩΣΗ

Ο Δήμαρχος Σκιάθου βεβαιώνει, ότι το παρόν τοπογραφικό διάγραμμα συνοδεύει την αριθ. 171/2008 ή 259/2008 Απόφαση Δημοτικού Συμβουλίου Σκιάθου.—



Ακριβές αντίγραφο του διαγράμματος που συνοδεύει την υπ' αριθ. 4η/11/10-10-12 γνωμοδότηση του ΣΥΠΟΘΑ Π.Ε. Μαγνησίας & Σποράδων, συμπληρωμένο ως προς την ορθή γραφική απεικόνιση των ρυθμίσεων σύμφωνα με το υπ. αρ. 3/2013 Υ.Σ. της Δ.Ν.Ε.

ΣΥΜΒΟΥΛΙΟ ... ΚΑΙ ΑΜΦΙΣ...ΤΗΣΕΩΝ (ΣΥ.ΠΟ.Θ.Α.)
ΠΕΡΙΦΕΡΕΙΑΚΗΣ ... ΜΑΓΝΗΣΙΑΣ & ΣΠΟΡΑΔΩΝ
Το παρόν σχέδιο ... εξετάστηκε και εγκρίθηκε σύμφωνα με την ... 4η/11/10-10-12 γνωμοδότηση
Ο/Η ΠΡΟΕΔΡΟΣ — Ο/Η ΓΡΑΜΜΑΤΕΑΣ
Β. Ε. ΚΟΥΤΡΙΝΤΖΕΣ
ΠΟΛΙΤΙΚΟΣ ΜΗΧΑΝΙΚΟΣ Α.Π.Θ.
Β. Υπαφοπούλου
ΠΕ ΔΙΟΙΚ.-ΟΙΚΟΝΟΜΙΚΟ

ΑΚΡΙΒΕΣ ΑΝΤΙΓΡΑΦΟ


ΥΠΟΥΡΓΕΙΟ ΠΕΡΙΒΑΛΛΟΝΤΟΣ
ΕΝΕΡΓΕΙΑΣ & ΚΛΙΜΑΤΙΚΗΣ ΑΛΛΑΓΗΣ

ΤΕΧΝΙΚΟ ΓΡΑΦΕΙΟ
ΚΩΝΣΤΑΝΤΙΝΟΣ ΦΙΛΑΡΕΤΟΥ
ΑΝΑΣΤΑΣΙΑ ΦΙΛΑΡΕΤΟΥ
ΤΟΠΟΓΡΑΦΟΙ ΜΗΧΑΝΙΚΟΙ
37002 ΣΚΙΑΘΟΣ τηλ.2427021632 & fax 2427023079

ΕΡΓΟΔΟΤΗΣ
ΔΗΜΟΣ ΣΚΙΑΘΟΥ

ΠΕΡΙΦΕΡΕΙΑ ΘΕΣΣΑΛΙΑΣ
Δ/ΝΣΗ ΠΕΡΙΒΑΛΛΟΝΤΟΣ ΚΑΙ ΧΩΡΙΚΟΥ ΣΧΕΔΙΑΣΜΟΥ
ΤΜΗΜΑ ΧΩΡΙΚΟΥ ΣΧΕΔΙΑΣΜΟΥ
ΣΥΝΟΔΕΥΤΙΚΟ ΤΟΥ ΜΕ Α.Π. 6087/12 ΕΓΓΡΑΦΟΥ 15 ΙΟΥΝ. 2012
ΛΑΡΙΣΑ, ...
ΔΗΜΟΣΘΕΝΗΣ ΝΙΚΟΛΟΠΟΥΛΟΣ
ΠΕ. ΑΓΡ. & ΤΟΠΟΓΡΑΦΩΝ ΜΗΧΑΝΙΚΩΝ

ΕΡΓΟ
ΤΡΟΠΟΠΟΙΗΣΗ ΣΧΕΔΙΟΥ ΠΟΛΗΣ ΣΚΙΑΘΟΥ

ΘΕΣΗ
Τομέας Γ'- Ο.Τ.260 - "ΣΤΑΥΡΟΣ"

ΘΕΜΑ ΣΧΕΔΙΟΥ	ΑΡΙΘΜΟΣ ΣΧΕΔΙΟΥ	F2795
ΤΟΠΟΓΡΑΦΙΚΟ ΔΙΑΓΡΑΜΜΑ	ΚΛΙΜΑΚΑ 1:500	

ΧΡΟΝΟΣ ΜΕΛΕΤΗΣ : 31 ΜΑΡΤΙΟΥ 2008

ΥΠΟΓΡΑΦΗ	ΣΦΡΑΓΙΔΑ
	ΑΝΑΣΤΑΣΙΑ Φ. ΦΙΛΑΡΕΤΟΥ ΔΙΠΛΩΜ. ΤΟΠΟΓΡΑΦΟΣ ΜΗΧΑΝΙΚΟΣ ΑΡΙΣΤΟΤΕΛΕΙΟΥ ΠΑΝΕΠΙΣΤΗΜΙΟΥ ΘΕΣΣΑΛΟΝΙΚΗΣ ΜΕΛΟΣ Τ.Ε.Ε ΑΡΙΘ. ΜΗΤΡΩΟΥ 49142 ΑΦΜ.:042367371 ΔΟΥ.:ΣΚΙΑΘΟΥ 37002 ΣΚΙΑΘΟΣ - ΤΗΛ.:24270/23079 - 21632

ΕΘΝΙΚΟ ΤΥΠΟΓΡΑΦΕΙΟ
Για τεχνικούς λόγους στο σχεδιάγραμμα, έγινε σμίκρυνση, κατά ποσοστό 33%

ΠΡΑΣΙΝΟ-ΠΑΙΔΙΚΗ ΧΑΡΑ

PARKING

ΑΠΟΣΠΑΣΜΑ ΣΧ.ΠΟΛΗΣ (κλίμακα 1:1000)

ΟΡΙΟ ΕΠΕΚΤΑΣΗΣ

ΟΤ 278

ΟΤ 281


ΠΡΑΣΙΝΟ-ΠΑΙΔΙΚΗ ΧΑΡΑ

ΟΤ 279

ΟΤ 280

ΠΙΝΑΚΑΣ ΙΔΙΟΚΤΗΤΩΝ

Α/Α	ΟΝΟΜΑΤΕΠΩΝΥΜΟ	ΠΕΡΙΓΡΑΦΗ/ΚΤΗΜΑΤΟΛ.ΑΡΙΘΜΟΣ	ΔΙΕΥΘΥΝΣΗ
1	ΔΗΜΟΣ ΣΚΙΑΘΟΥ	1-2-3-4-5-6-7-8-9-10-11-1 010530Ν	ΣΚΙΑΘΟΣ
2	ΕΥΤΥΧΙΑ Ν.ΜΩΡΑΙΤΟΥ	010526	ΛΕΙΒΑΔΑ 29,12132 Ν.ΣΕΠΟΛΙΑ ΠΕΡΙΣΤΕΡΙ- ΑΤΤΙΚΗ
3	ΝΙΚΟΛΑΟΣ Φ.ΦΙΛΑΡΕΤΟΣ	010527	ΣΚΙΑΘΟΣ
4	ΓΕΩΡΓΙΟΣ & ΣΠΥΡΙΔΩΝ ΠΑΡΙΣΣΗΣ	010510	ΣΚΙΑΘΟΣ
5	ΑΡΕΤΗ & ΜΑΡΓΑΡΙΤΗΣ ΚΟΛΩΝΗΣ	050122β	ΣΚΙΑΘΟΣ
6	ΣΥΜΕΩΝ & ΣΤΑΥΡ. Χ'ΑΝΑΣΤΑΣΙΑΔΗΣ	050122α	ΣΚΙΑΘΟΣ
7	ΚΩΝΣΤΑΝΤΙΝΑ ΝΑΣΟΥΛΗ	---	ΣΚΟΠΕΛΟΣ

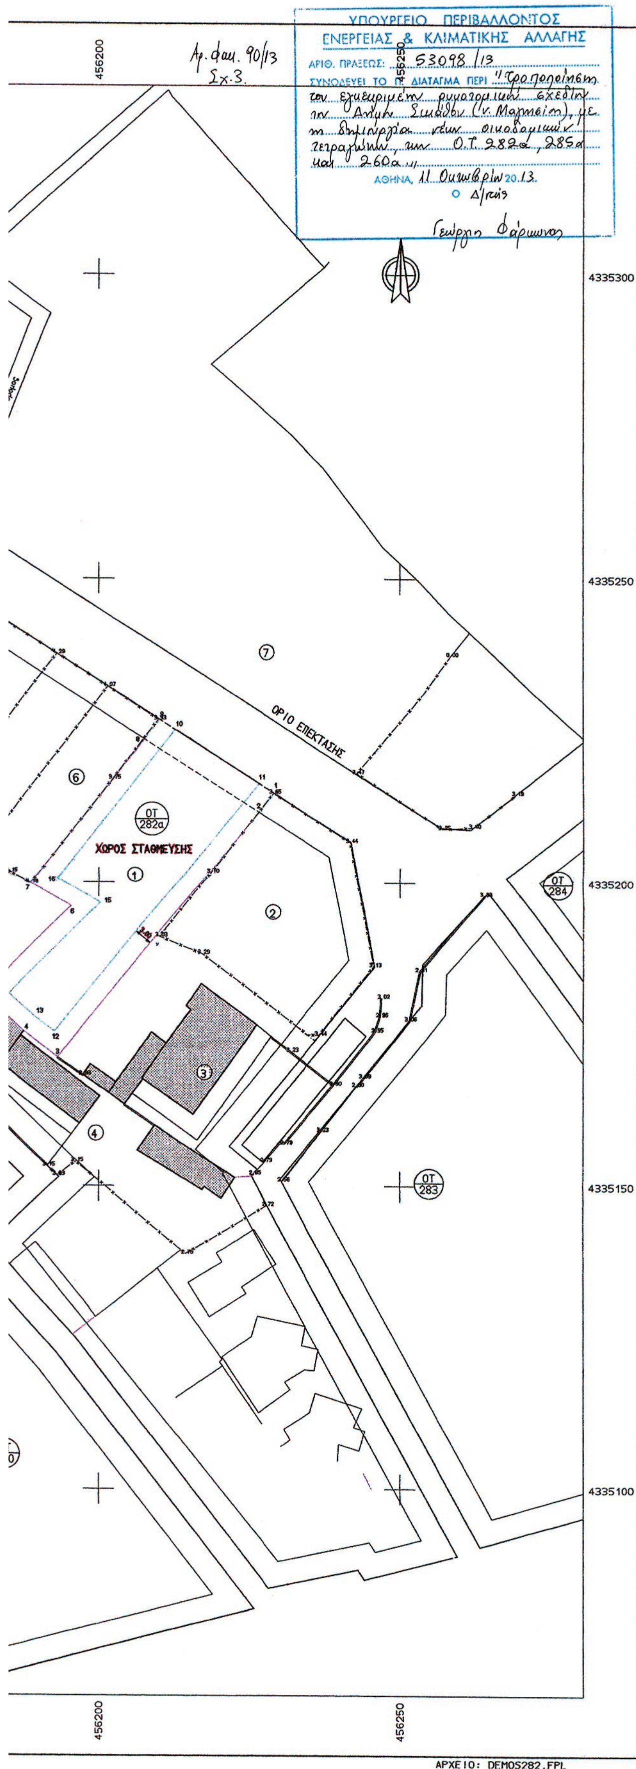

Ημερ. 22/10/2008
Αριθ. πρωτ. 11816

ΒΕΒΑΙΩΣΗ

Ο Δήμαρχος Σκιάθου βεβαιώνει ότι το παρόν τοπογραφικό διάγραμμα συνοδεύει την 170/2008 και 260/2008 Απόφαση Δημοτικού Συμβουλίου Σκιάθου.—



Ο ΔΗΜΑΡΧΟΣ

ΝΙΚΟΛΑΟΣ ΚΥΡ. ΠΑΣΜΑΡΙΤΗΣ

Ακριβές αντίγραφο του διαγράμματος που συνοδεύει την υπ' αριθ. 4η/11/10-10-12 γνωμοδότηση του ΣΥΠΟΘΑ Π.Ε. Μαγνησίας & Σποράδων, συμπληρωμένο ως προς την ορθή γραφική απεικόνιση των ρυθμίσεων σύμφωνα με το υπ. αρ. 3/2013 Υ.Σ της Δ.Ν.Ε.



Η Δ/ντρια

ΑΚΡΙΒΕΣ ΑΝΤΙΓΡΑΦΟ

Α. ΚΟΥΔΟΥΝΗ

ΣΥΜΒΟΥΛΙΟ ... ΚΑΙ ΑΜΦΙΣΒΗΤΗΣΕΩΝ (ΣΥ.ΠΟ. ...)
ΠΕΡΙΦΕΡΕΙΑΚΗΣ ΕΝΟΤΗΤΑΣ ΜΑΓΝΗΣΙΑΣ & ΣΠΟΡΑΔΩΝ
Το παρόν σχεδιάγραμμα εξετάστηκε και εγκρίθηκε σύμφωνα με την υπ' αριθ. 4η/11/10-10-12 γνωμοδότηση.

Ο/Η ΠΡΟΕΔΡΟΣ	Ο/Η ΓΡΑΜΜΑΤΕΑΣ
Β. Ε. ΚΟΥΤΡΙΝΤΖΕΣ ΠΟΛΙΤΙΚΟΣ ΜΗΧΑΝΙΚΟΣ Δ.Π.Θ.	Β. Υπαφοπουλος Π.Ε. Διοικ. Οικονομικού

ΥΠΟΥΡΓΕΙΟ ΠΕΡΙΒΑΛΛΟΝΤΟΣ
ΕΝΕΡΓΕΙΑΣ & ΚΛΙΜΑΤΙΚΗΣ ΑΛΛΑΓΗΣ

ΤΕΧΝΙΚΟ ΓΡΑΦΕΙΟ
ΚΩΝΣΤΑΝΤΙΝΟΣ ΦΙΛΑΡΕΤΟΥ
ΑΝΑΣΤΑΣΙΑ ΦΙΛΑΡΕΤΟΥ
ΤΟΠΟΓΡΑΦΟΙ ΜΗΧΑΝΙΚΟΙ
37002 ΣΚΙΑΘΟΣ τηλ.2427021632 & fax 2427023079

ΕΡΓΟΔΟΤΗΣ
ΔΗΜΟΣ ΣΚΙΑΘΟΥ

ΠΕΡΙΦΕΡΕΙΑ ΘΕΣΣΑΛΙΑΣ
Δ/ΝΣΗ ΠΕΡΙΒΑΛΛΟΝΤΟΣ ΚΑΙ ΧΩΡΙΚΟΥ ΣΧΕΔΙΑΣΜΟΥ
ΤΜΗΜΑ ΧΩΡΙΚΟΥ ΣΧΕΔΙΑΣΜΟΥ
ΣΥΝΟΔΕΥΤΙΚΟ ΤΟΥ ΜΕ Α.Π. ... ΕΓΓΡΑΦΟΥ
15 ΙΟΥΝ. 2012
ΛΑΡΙΣΑ

ΕΡΓΟ
ΤΡΟΠΟΠΟΙΗΣΗ ΣΧΕΔΙΟΥ ΠΟΛΗΣ ΣΚΙΑΘΟΥ

ΔΗΜΟΣΘΕΝΗΣ ΝΙΚΟΛΟΠΟΥΛΟΣ
ΠΕ. ΑΓΡ. & ΤΟΠΟΓΡΑΦΩΝ ΜΗΧΑΝΙΚΩΝ

ΘΕΣΗ
Τομέας Γ'- Ο.Τ.282 - "ΑΜΜΟΥΔΙΑ"


ΘΕΜΑ ΣΧΕΔΙΟΥ	ΑΡΙΘΜΟΣ ΣΧΕΔΙΟΥ: F2792
ΤΟΠΟΓΡΑΦΙΚΟ ΔΙΑΓΡΑΜΜΑ	ΚΛΙΜΑΚΑ 1:500

ΧΡΟΝΟΣ ΜΕΛΕΤΗΣ : 31 ΜΑΡΤΙΟΥ 2008

ΥΠΟΓΡΑΦΗ	ΣΦΡΑΓΙΔΑ
	ΑΝΑΣΤΑΣΙΑ Φ. ΦΙΛΑΡΕΤΟΥ ΔΙΠΛΩΜ. ΤΟΠΟΓΡΑΦΟΣ ΜΗΧΑΝΙΚΟΣ ΑΡΙΣΤΟΤΕΛΕΙΟΥ ΠΑΝΕΠΙΣΤΗΜΙΟΥ ΘΕΣΣΑΛΟΝΙΚΗΣ ΜΕΛΟΣ Τ.Ε.Ε ΑΡΙΘ. ΜΗΤΡΩΟΥ ... ΑΦΜ.:042367371 ΔΟΥ. ΣΚΙΑΘΟΥ 37002 ΣΚΙΑΘΟΣ - ΤΗΛ.:2427021632 ...



ΠΙΝΑΚΑΣ ΙΔΙΟΚΤΗΤΩΝ			
Α/Α	ΟΝΟΜΑΤΕΠΩΝΥΜΟ	ΠΕΡΙΓΡΑΦΗ/ΚΤΗΜΑΤΟΛ.ΑΡΙΘΜΟΣ	ΔΙΕΥΘΥΝΣΗ
1	ΔΗΜΟΣ ΣΚΙΑΘΟΥ	1-2-3-4-5-6-7-8-9-1 / 050219Ν	ΣΚΙΑΘΟΣ
2	ΔΗΜΗΤΡΙΟΣ Χ.ΜΑΘΗΝΟΣ	050214	ΣΚΙΑΘΟΣ
3	Ι.&Ι.ΘΕΟΦΑΝΙΔΗΣ Ο.Ε.	050213	ΣΚΙΑΘΟΣ
4	ΠΑΝΑΓΙΩΤΗΣ Γ.ΚΑΡΦΙΤΣΟΠΟΥΛΟΣ	050216	ΣΚΙΑΘΟΣ
5	ΠΑΥΛΟΣ ΓΕΩΡΓΙΟΥ	050215	ΣΚΙΑΘΟΣ
6	ΑΘΑΝ.ΑΘΑΝΑΣΟΠΟΥΛΟΣ του ΜΙΛΤΙΑΔΗ	---	ΣΥΓΚΡΟΥ & ΛΑΣΚΟΥ, ΣΚΙΑΘΟΣ
7	ΣΟΦΙΑ ΜΑΡΗ-ΦΙΛΙΟΥ	---	ΣΚΙΑΘΟΣ

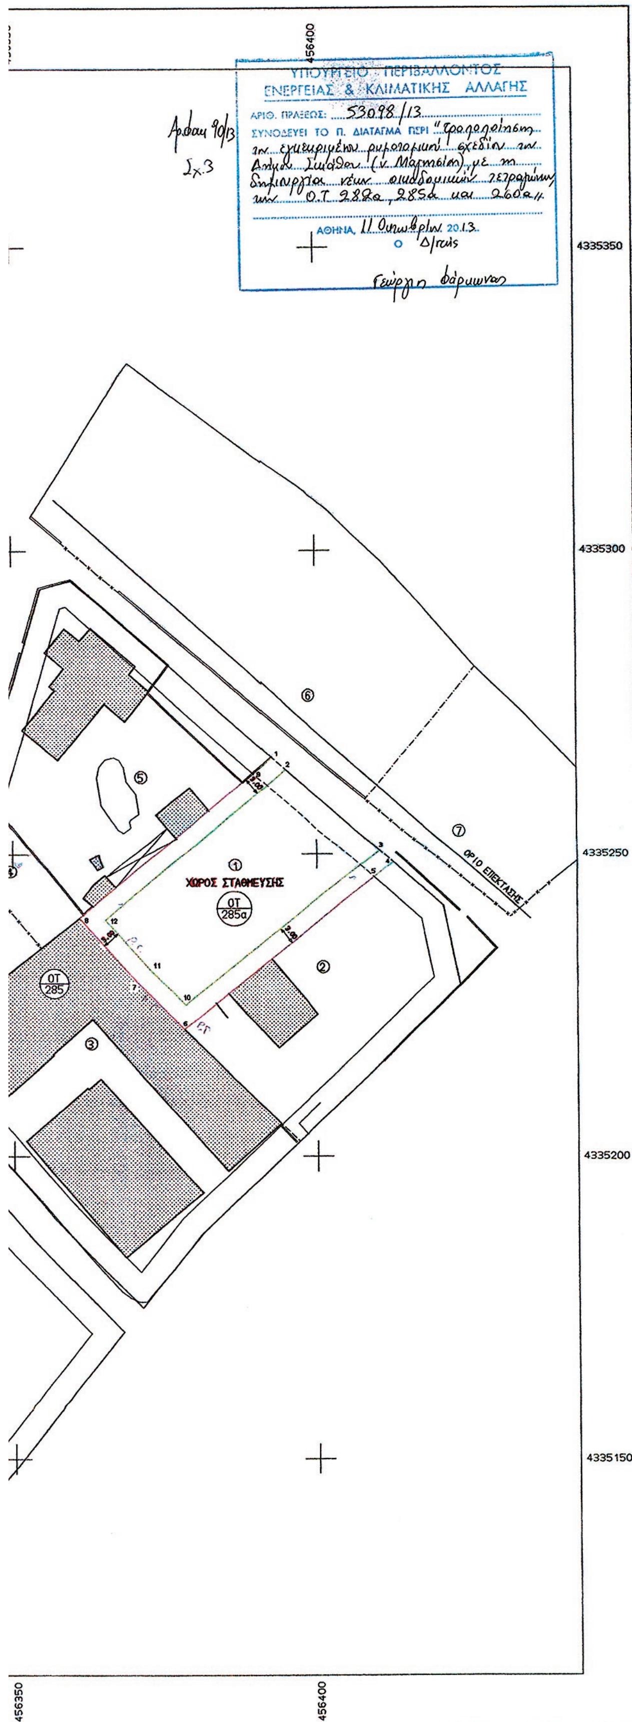

Ημερ. 22/10/2008
Αριθ. πρωτ. 11826


ΒΕΒΑΙΩΣΗ

Ο Δήμαρχος Σκιάθου βεβαιώνει ότι το παρόν τοπογραφικό διάγραμμα συνοδεύει την αριθ. 163/2008 Απόφαση Δημοτικού Συμβουλίου Σκιάθου.—



Ακριβές αντίγραφο του διαγράμματος που συνοδεύει την υπ' αριθ. 4η/11/10-10-12 γνωμοδότηση του ΣΥΠΟΘΑ Π.Ε. Μαγνησίας & Σποράδων, συμπληρωμένο ως προς την ορθή γραφική απεικόνιση των ρυθμίσεων, σύμφωνα με το υπ. αρ. 3/2013 Υ.Σ. της Δ.Ν.Ε.



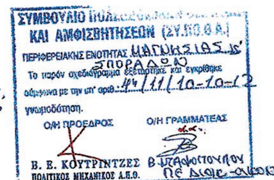

ΥΠΟΥΡΓΕΙΟ ΠΕΡΙΒΑΛΛΟΝΤΟΣ
ΕΝΕΡΓΕΙΑΣ & ΚΛΙΜΑΤΙΚΗΣ ΑΛΛΑΓΗΣ

ΤΕΧΝΙΚΟ ΓΡΑΦΕΙΟ
ΚΩΝΣΤΑΝΤΙΝΟΣ ΦΙΛΑΡΕΤΟΥ
ΑΝΑΣΤΑΣΙΑ ΦΙΛΑΡΕΤΟΥ
ΤΟΠΟΓΡΑΦΟΙ ΜΗΧΑΝΙΚΟΙ
37002 ΣΚΙΑΘΟΣ τηλ.2427021632 & fax 2427023079

ΕΡΓΟΔΟΤΗΣ
ΔΗΜΟΣ ΣΚΙΑΘΟΥ

ΠΕΡΙΦΕΡΕΙΑ ΘΕΣΣΑΛΙΑΣ
ΔΙΝΣΗ ΠΕΡΙΒΑΛΛΟΝΤΟΣ ΚΑΙ ΧΩΡΙΚΟΥ ΣΧΕΔΙΑΣΜΟΥ
ΤΜΗΜΑ ΧΩΡΙΚΟΥ ΣΧΕΔΙΑΣΜΟΥ
ΣΥΝΟΔΕΥΤΙΚΟ ΤΟΥ ΜΕ Α.Π. ... ΕΓΓΡΑΦΟΥ
ΛΑΡΙΣΑ, ...

ΕΡΓΟ
ΤΡΟΠΟΠΟΙΗΣΗ ΣΧΕΔΙΟΥ ΠΟΛΗΣ ΣΚΙΑΘΟΥ

ΘΕΣΗ
Τομέας Γ'- Ο.Τ.285 - "ΑΜΜΟΥΔΙΑ"

ΘΕΜΑ ΣΧΕΔΙΟΥ	ΑΡΙΘΜΟΣ ΣΧΕΔΙΟΥ	F2793
ΤΟΠΟΓΡΑΦΙΚΟ ΔΙΑΓΡΑΜΜΑ	ΚΛΙΜΑΚΑ 1:500	

ΧΡΟΝΟΣ ΜΕΛΕΤΗΣ : 31 ΜΑΡΤΙΟΥ 2008

ΥΠΟΓΡΑΦΗ	ΣΦΡΑΓΙΔΑ
	ΑΝΑΣΤΑΣΙΑ Φ. ΦΙΛΑΡΕΤΟΥ ΔΙΠΛΩΜ. ΤΟΠΟΓΡΑΦΟΣ ΜΗΧΑΝΙΚΟΣ ΑΡΙΣΤΟΤΕΛΕΙΟΥ ΠΑΝΕΠΙΣΤΗΜΙΟΥ ΘΕΣΣΑΛΟΝΙΚΗΣ ΜΕΛΟΣ Τ.Ε.Ε ΑΡΙΘ. ΜΗΤΡΩΟΥ 49142 ΑΦΜ.:042367371 ΔΟΥ.:ΣΚΙΑΘΟΥ 37002 ΣΚΙΑΘΟΣ - ΤΗΛ.:24270/23079 - 21832